



שם הפרוייקט: בית חינוך מתן - בניין שמאלי	מסי פרט: C-N12 C-N13	שם הפריט: שולחן מורה+ארגז מגירות	ישראלי - שריר תכנון ועיצוב פנים חלי ישראלי תמי שריר 050-6999255 054-4699918
מיקום	כיתות 1-6	קומה: 1	תאריך: 20.3.23
מידות בס"מ	140/70/H=75	45/45/H=65	גודל גיליון: A3 קני"מ: 1:25
<p>– המבצע אחראי לבדוק את הפרטים והתאמתם למקום.</p> <p>– על המבצע לבדוק את התכניות, ולהודיע למתכננת לפני הביצוע על כל טעות או/ן אי התאמה.</p> <p>– אין להסתמך על המידות בשרטוט.</p> <p>– אין לעשות שימוש בתכנית זו או ברעיונות הגלומים בה, או להעבירה לידי צד שלישי, ללא רשות בכתב המתכננת.</p>			
תאור	שולחן מורה בכיתה+ארגז מגירות נייד		
גמר	שולחן- משטח עליון מלמין עובי 17 מ"מ מצופה גוון לבחירה קנט PVC תואם +רגל מתכת אלכסונית 3/3+קושרת צבע לבחירה מסתור צניעות מלמין שלוחה-מסגרת שלוחה - מלמין עובי 17 מ"מ מצופה גוון לבחירה קנט תואם חזיתות שלוחה - מלמין עובי 17 מ"מ מצופה דמוי עץ קנט PVC תואם		
ידידות			
פירזול			
צוקל	פתח עגול בשולחן למעבר כבלים, מיקום ימין או שמאל לפי בהתאם להעמדת השולחן בחדר+אביזר פלסטיק לבן ראה תוכנית כללית		

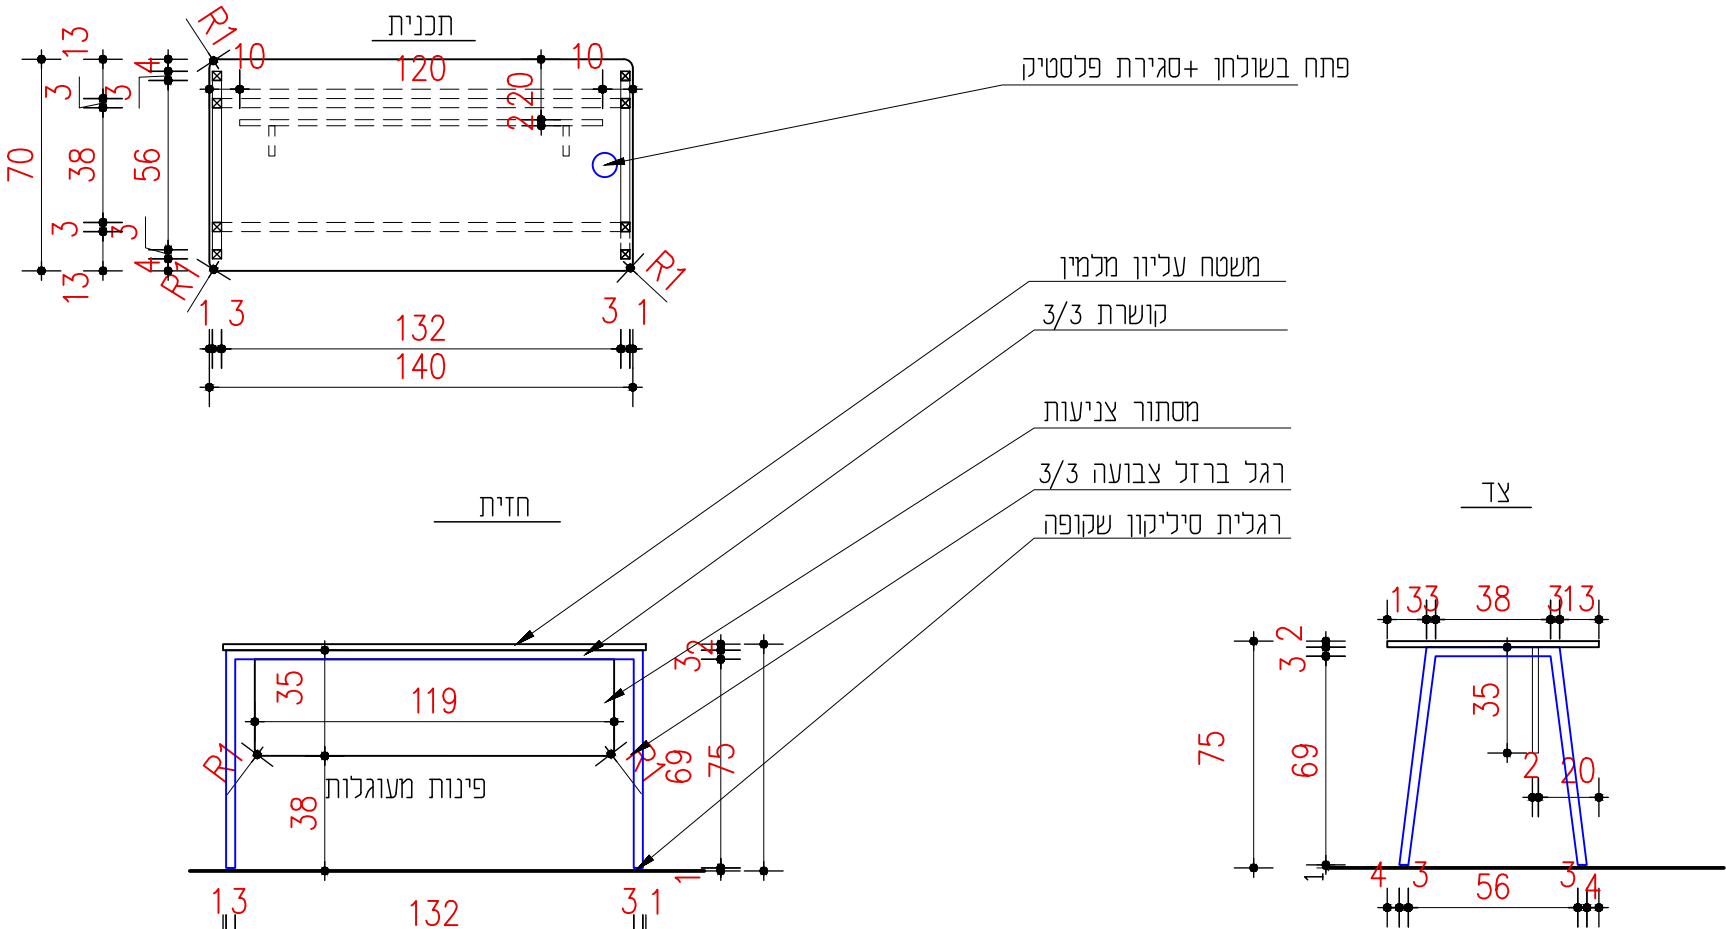

C-N12

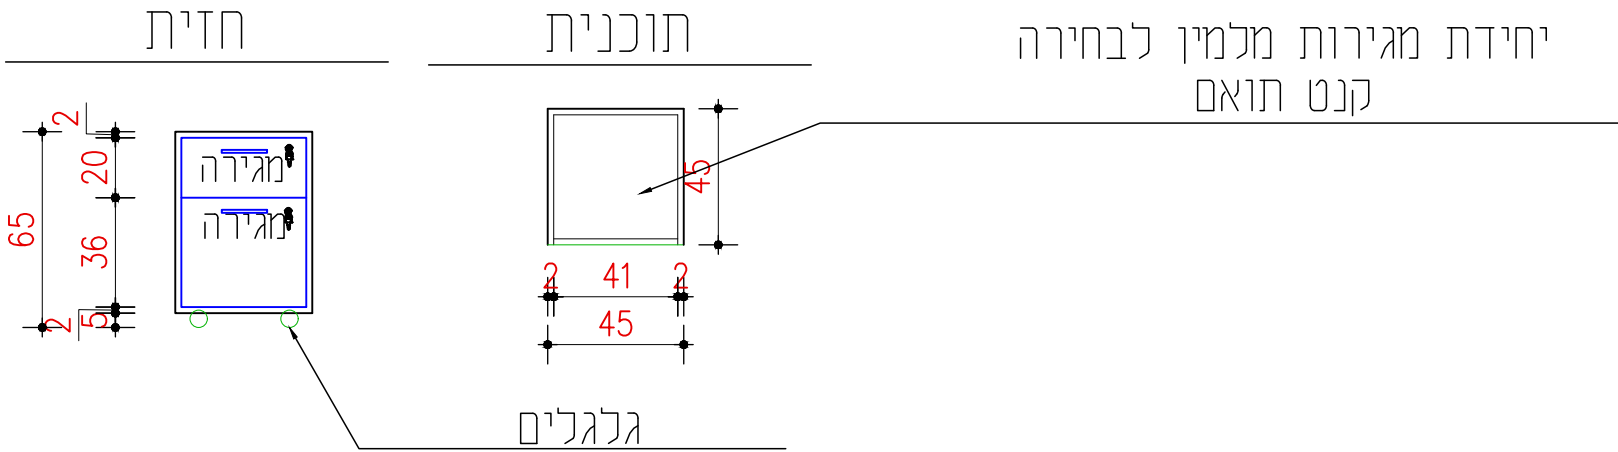

C-N13