שם הפרוייקט: בית ספר מקיף צור יצחק שלב ב'	מס' פרט: N3	שם הפריט: שולחן מורה בכיתות אם		ישראלי - שריר תכנון ועיצוב פנים חלי ישראלי 050-6999255 תמי שריר 054-4699918
מיקום	כיתות אם	קומה: 1	תאריך: 19.4.23	כמות לייצור: 6
מידות בס"מ	140/70/H=75	קנ"מ: 1:25		גודל גיליון: A3
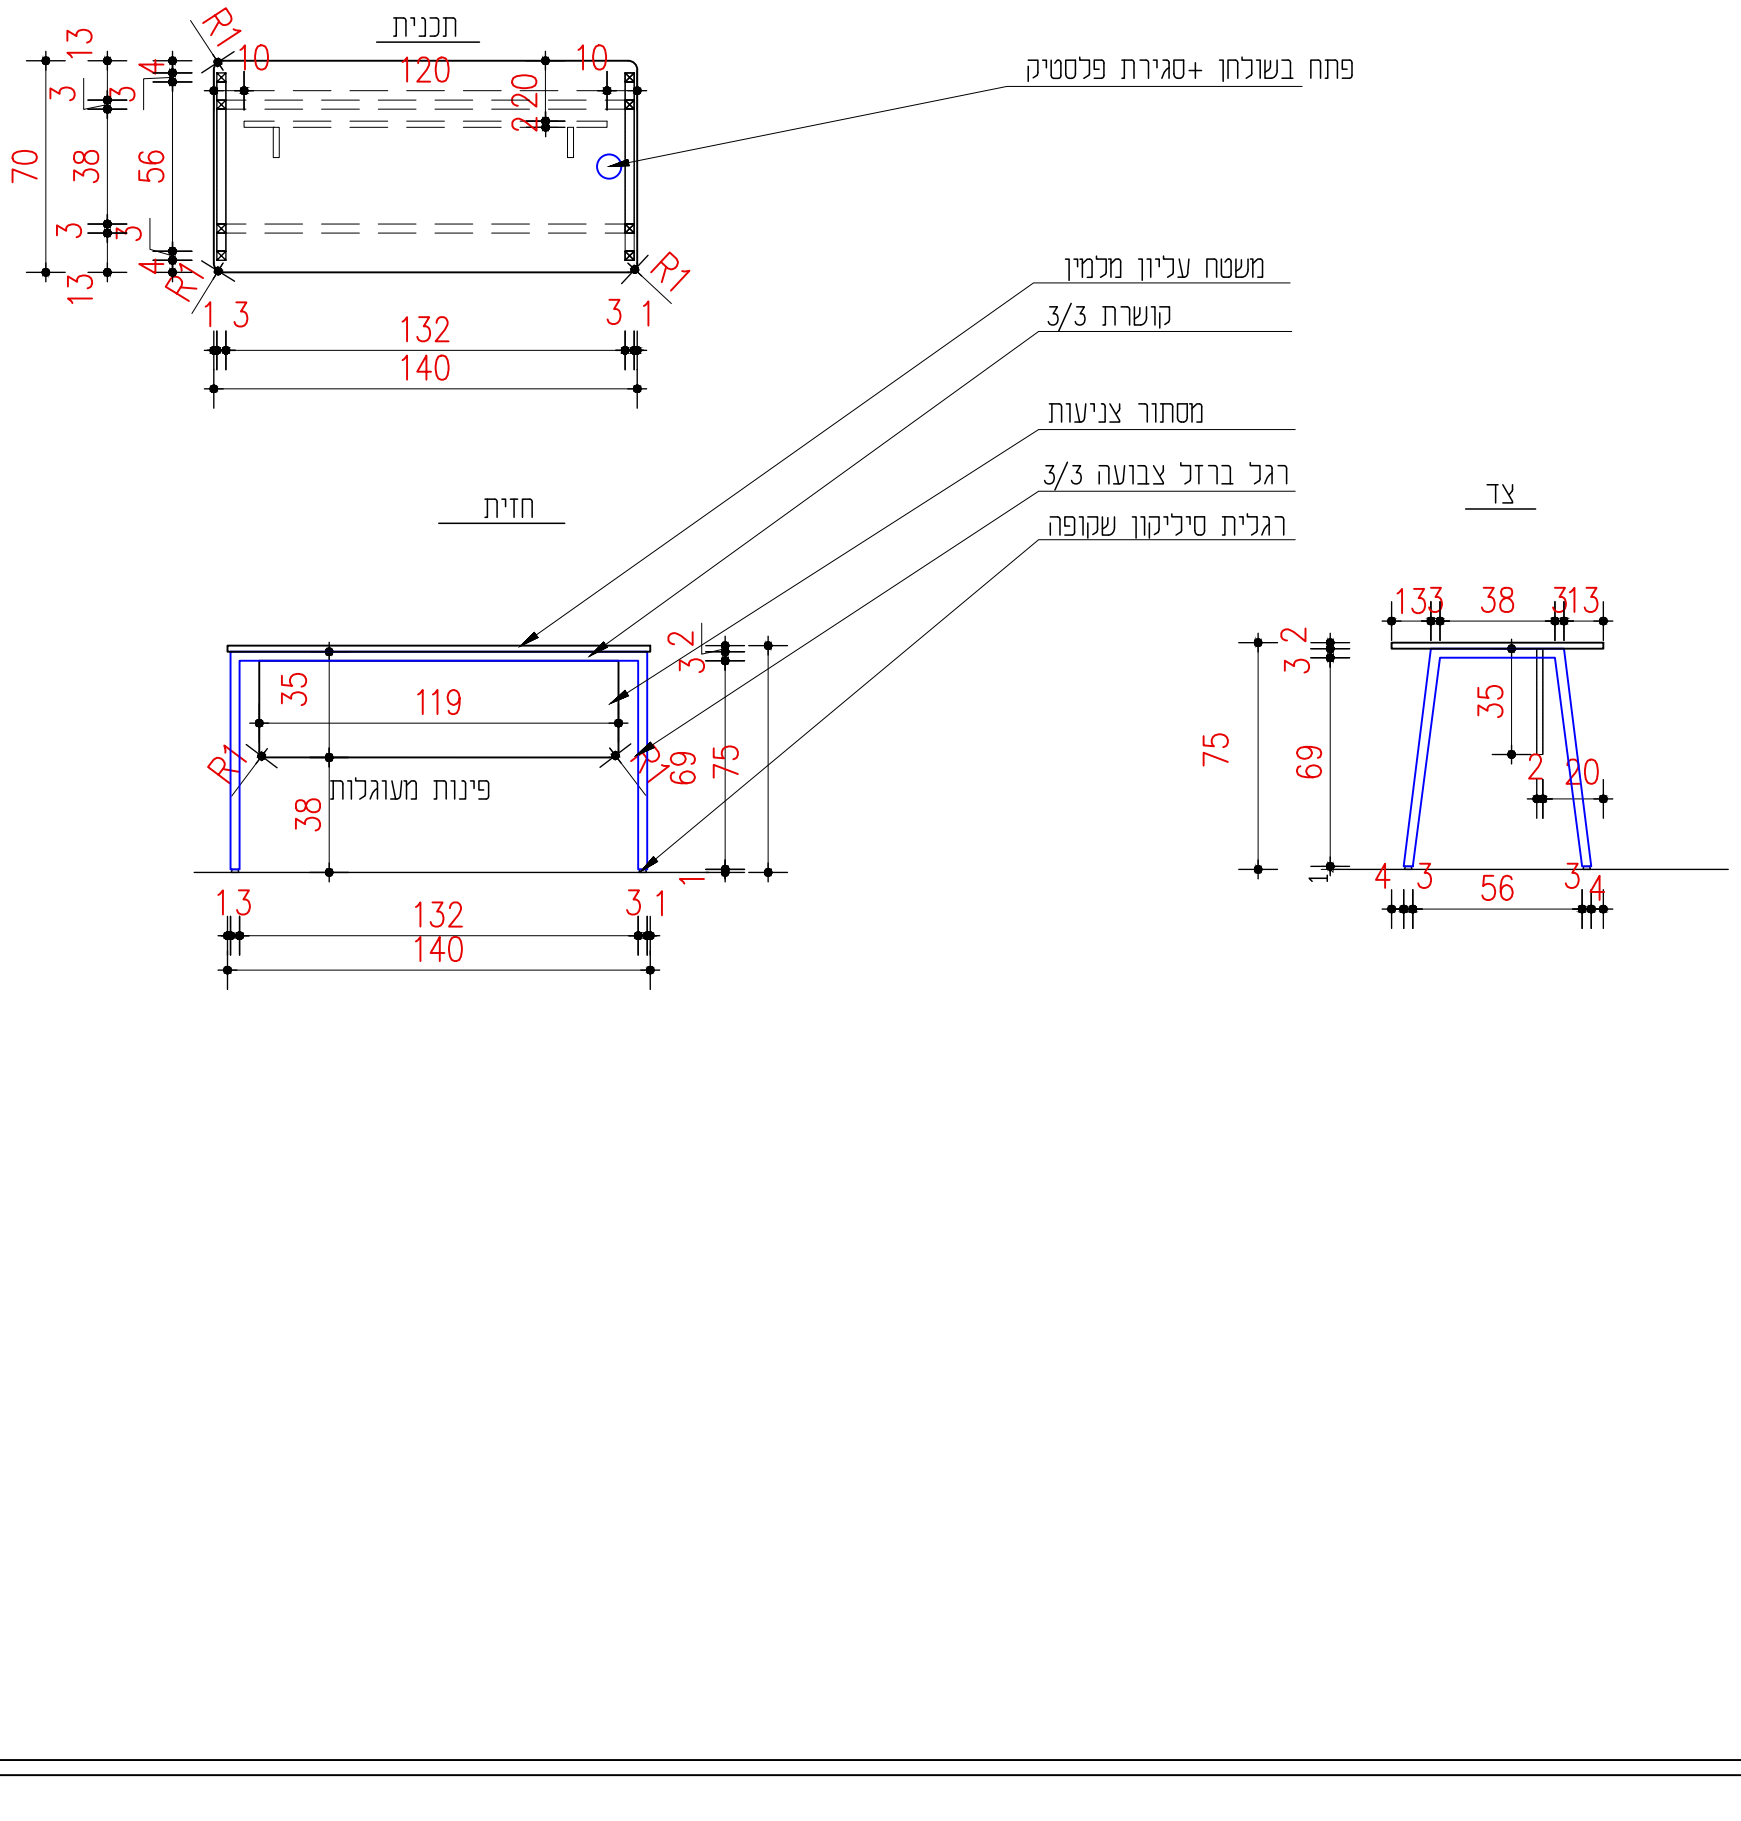
	– המבצע אחראי לבדוק את הפרטים והתאמתם למקום. – על המבצע לבדוק את התכניות , ולהודיע למתכננת לפני הביצוע על כל טעות או/ו אי התאמה. – אין להסתמך על המידות בשרטוט. – אין לעשות שימוש בתכנית זו או ברעיונות הגלומים בה, או להעבירה לידי צד שלישי, ללא רשות בכתב המתכננת.
תאור	שולחן מורה
גמר	משטח עליון מלמין עובי 17 מ"מ מצופה גוון לבחירה קנט PVC תואם רגל מתכת אלכסונית 3/3+קושרת צבע לבחירה מסתור צניעות מלמין –כל החומרים מעכבי בעירה על פי תקן –ידיות, כיור, ברז ושיש יסופקו על ידי הנגר.
ידיות	
פירזול	
צוקל	פתח עגול בשולחן למעבר כבלים, מיקום ימין או שמאל לפי בהתאם להעמדת השולחן בחדר+אביזר פלסטיק לבן ראה תוכנית כללית