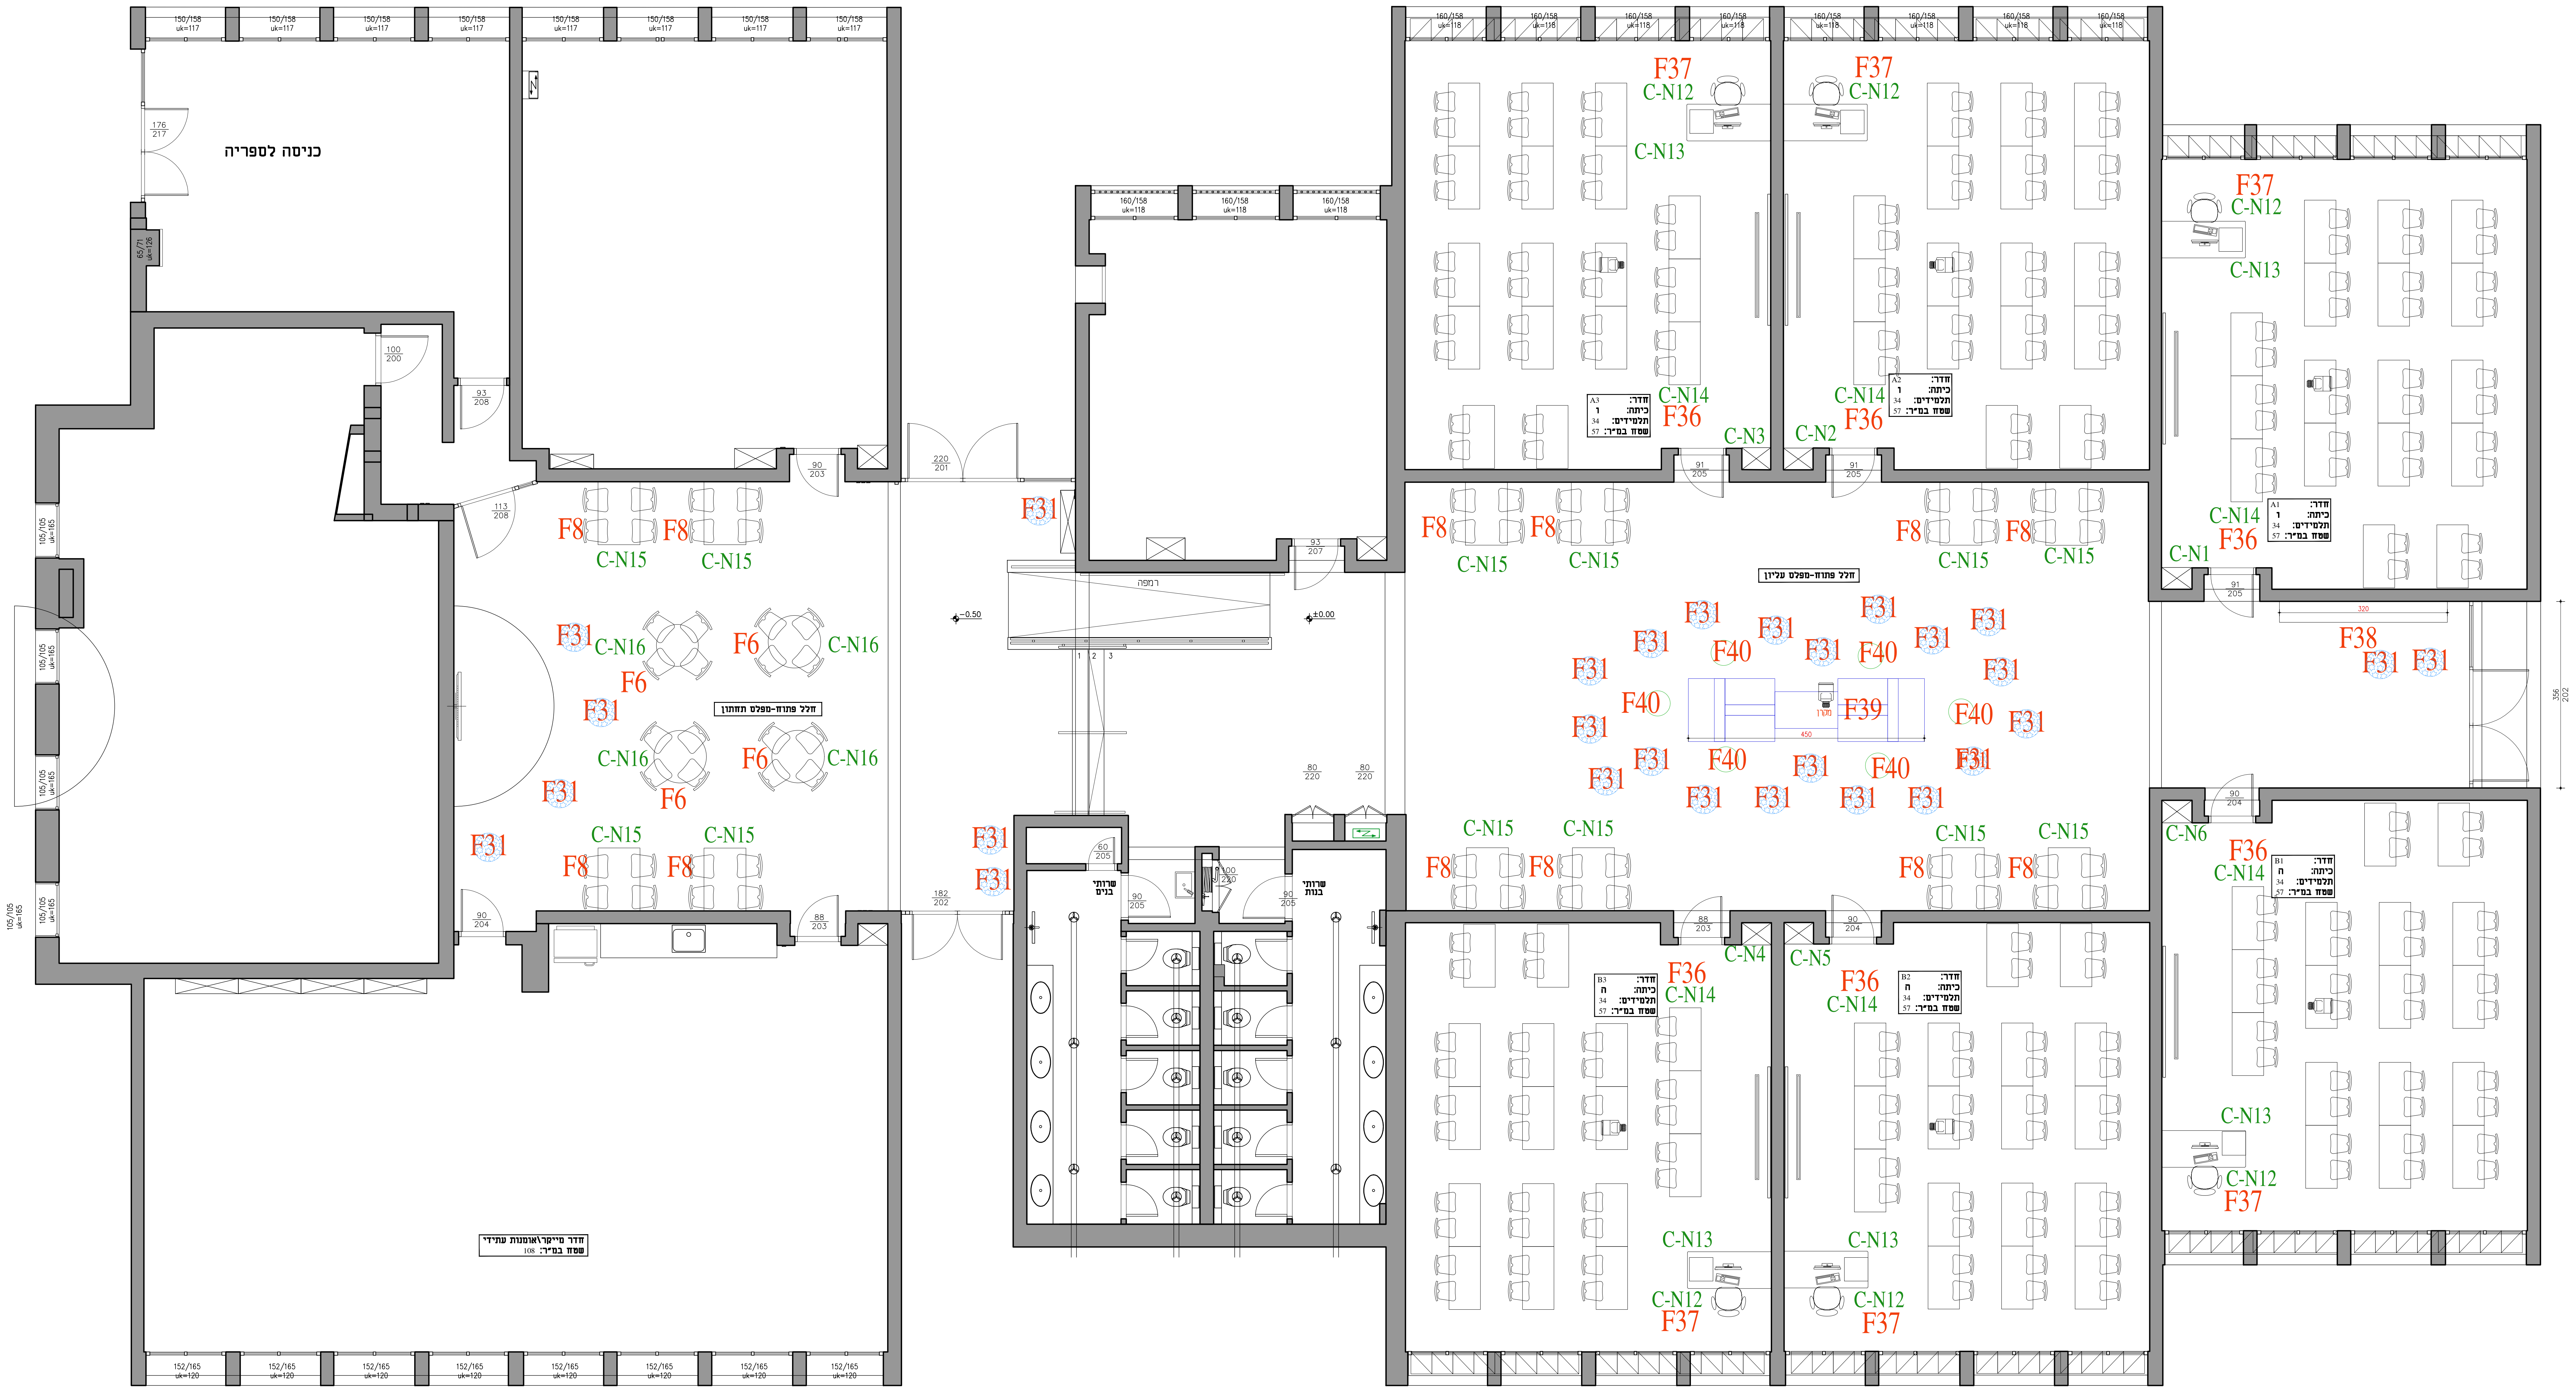
כניסה לספריה
חלל פתוח-מפלס תחתון
חלל פתוח-מפלס עליון
חדר מייקר\אומנות עתידי
שטח במ"ר: 108
רמפה
שרותי בנים
שרותי בנות
-0.50
±0.00
חדר: A3 כיתה: ו תלמידים: 34 שטח במ"ר: 57
חדר: A2 כיתה: ו תלמידים: 34 שטח במ"ר: 57
חדר: A1 כיתה: ו תלמידים: 34 שטח במ"ר: 57
חדר: B1 כיתה: ה תלמידים: 34 שטח במ"ר: 57
חדר: B2 כיתה: ה תלמידים: 34 שטח במ"ר: 57
חדר: B3 כיתה: ה תלמידים: 34 שטח במ"ר: 57
F6
F8
F31
F36
F37
F38
F39
F40
C-N1
C-N2
C-N3
C-N4
C-N5
C-N6
C-N12
C-N13
C-N14
C-N15
C-N16
150/158 uk=117
160/158 uk=118
152/165 uk=120
105/105 uk=165
65/71 uk=126
91/205
90/204
88/203
90/203
93/207
93/208
113/208
100/200
176/217
220/201
182/202
60/205
90/205
100/220
80/220
320
450
266/202

לאדריכל/ית זכויות היוצרים על התוכניות והן רכושו/ה . אין להשתמש בהן אלא לצורך הפרוייקט המצוין לעיל . אין לשכפל , לצלם או להעתיק אותן או את הרעיונות הגלומים בהן בכל דרך שהיא, ללא היתר בכתב מאת האדריכל/ית.
המבצע אחראי לבדיקת התוכניות. עליו לבדוק את כל המידות, התאמתן באתר ואת מצב המגרש ו/או המבנה וגבהיו. על כל טעות או אי התאמה, עליו להודיע מראש לאדריכל/ית.
אין לקבוע מידות על פי מדידה מהשרטוט.
ביצוע תכנית זו כפוף לקבלת היתר כחוק מהרשויות המוסמכות!

רשימת תפוצה:

תאריך:	יזם	אדריכל	פיקוח	קונסטרוקציה	קבלן	אינסטלציה	חשמל	שונות	

פירוט השינויים במהדורה:

תאריך:	מס'	הערות ותיקונים:
	△	
	△	
	△	
	△	
	△	
	△	
	△	

הערות כלליות:
- הקבלן אחראי לביצוע העבודות על פי הבנייה והתוכניות.
- כל חומרי הבנייה, חומרי הגמר והאביזרים במבנה יהיו בעלי תו תקן והעומדים בדרישות חוק התכנון והבנייה.
- חומרי הגמר והאביזרים יורכבו רק לאחר אישור דוגמאות ע"י האדריכל/ית.
- גובה הפתחים ומידת קו תחתון הפתחים מחושבים מגובה פני הריצוף.

מתחם בית הספר

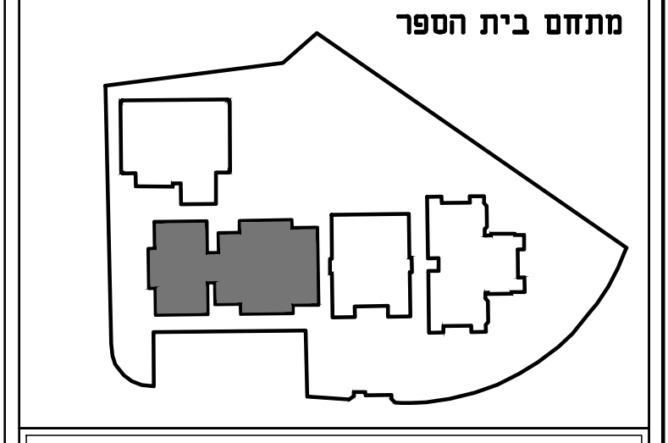

בית ספר "מתן"
אגף שמאל

שם התוכנית
סימון נגרות וריהוט משלים

קומה
קומת קרקע

○ לעיון
● למכרז 20.3.2023
○ לביצוע

תאריך: 20.3.2023
קנ"מ: 1 : 50

ישראלי - שריר
תכנון ועיצוב פנים
חלי ישראלי 050-6999255
תמי שריר 054-4699918

תאריך עדכון אחרון: 20.3.2023
גודל גליון: 1200/750
מספר גליון:
קובץ: RText (RText)
מהדורה: 1